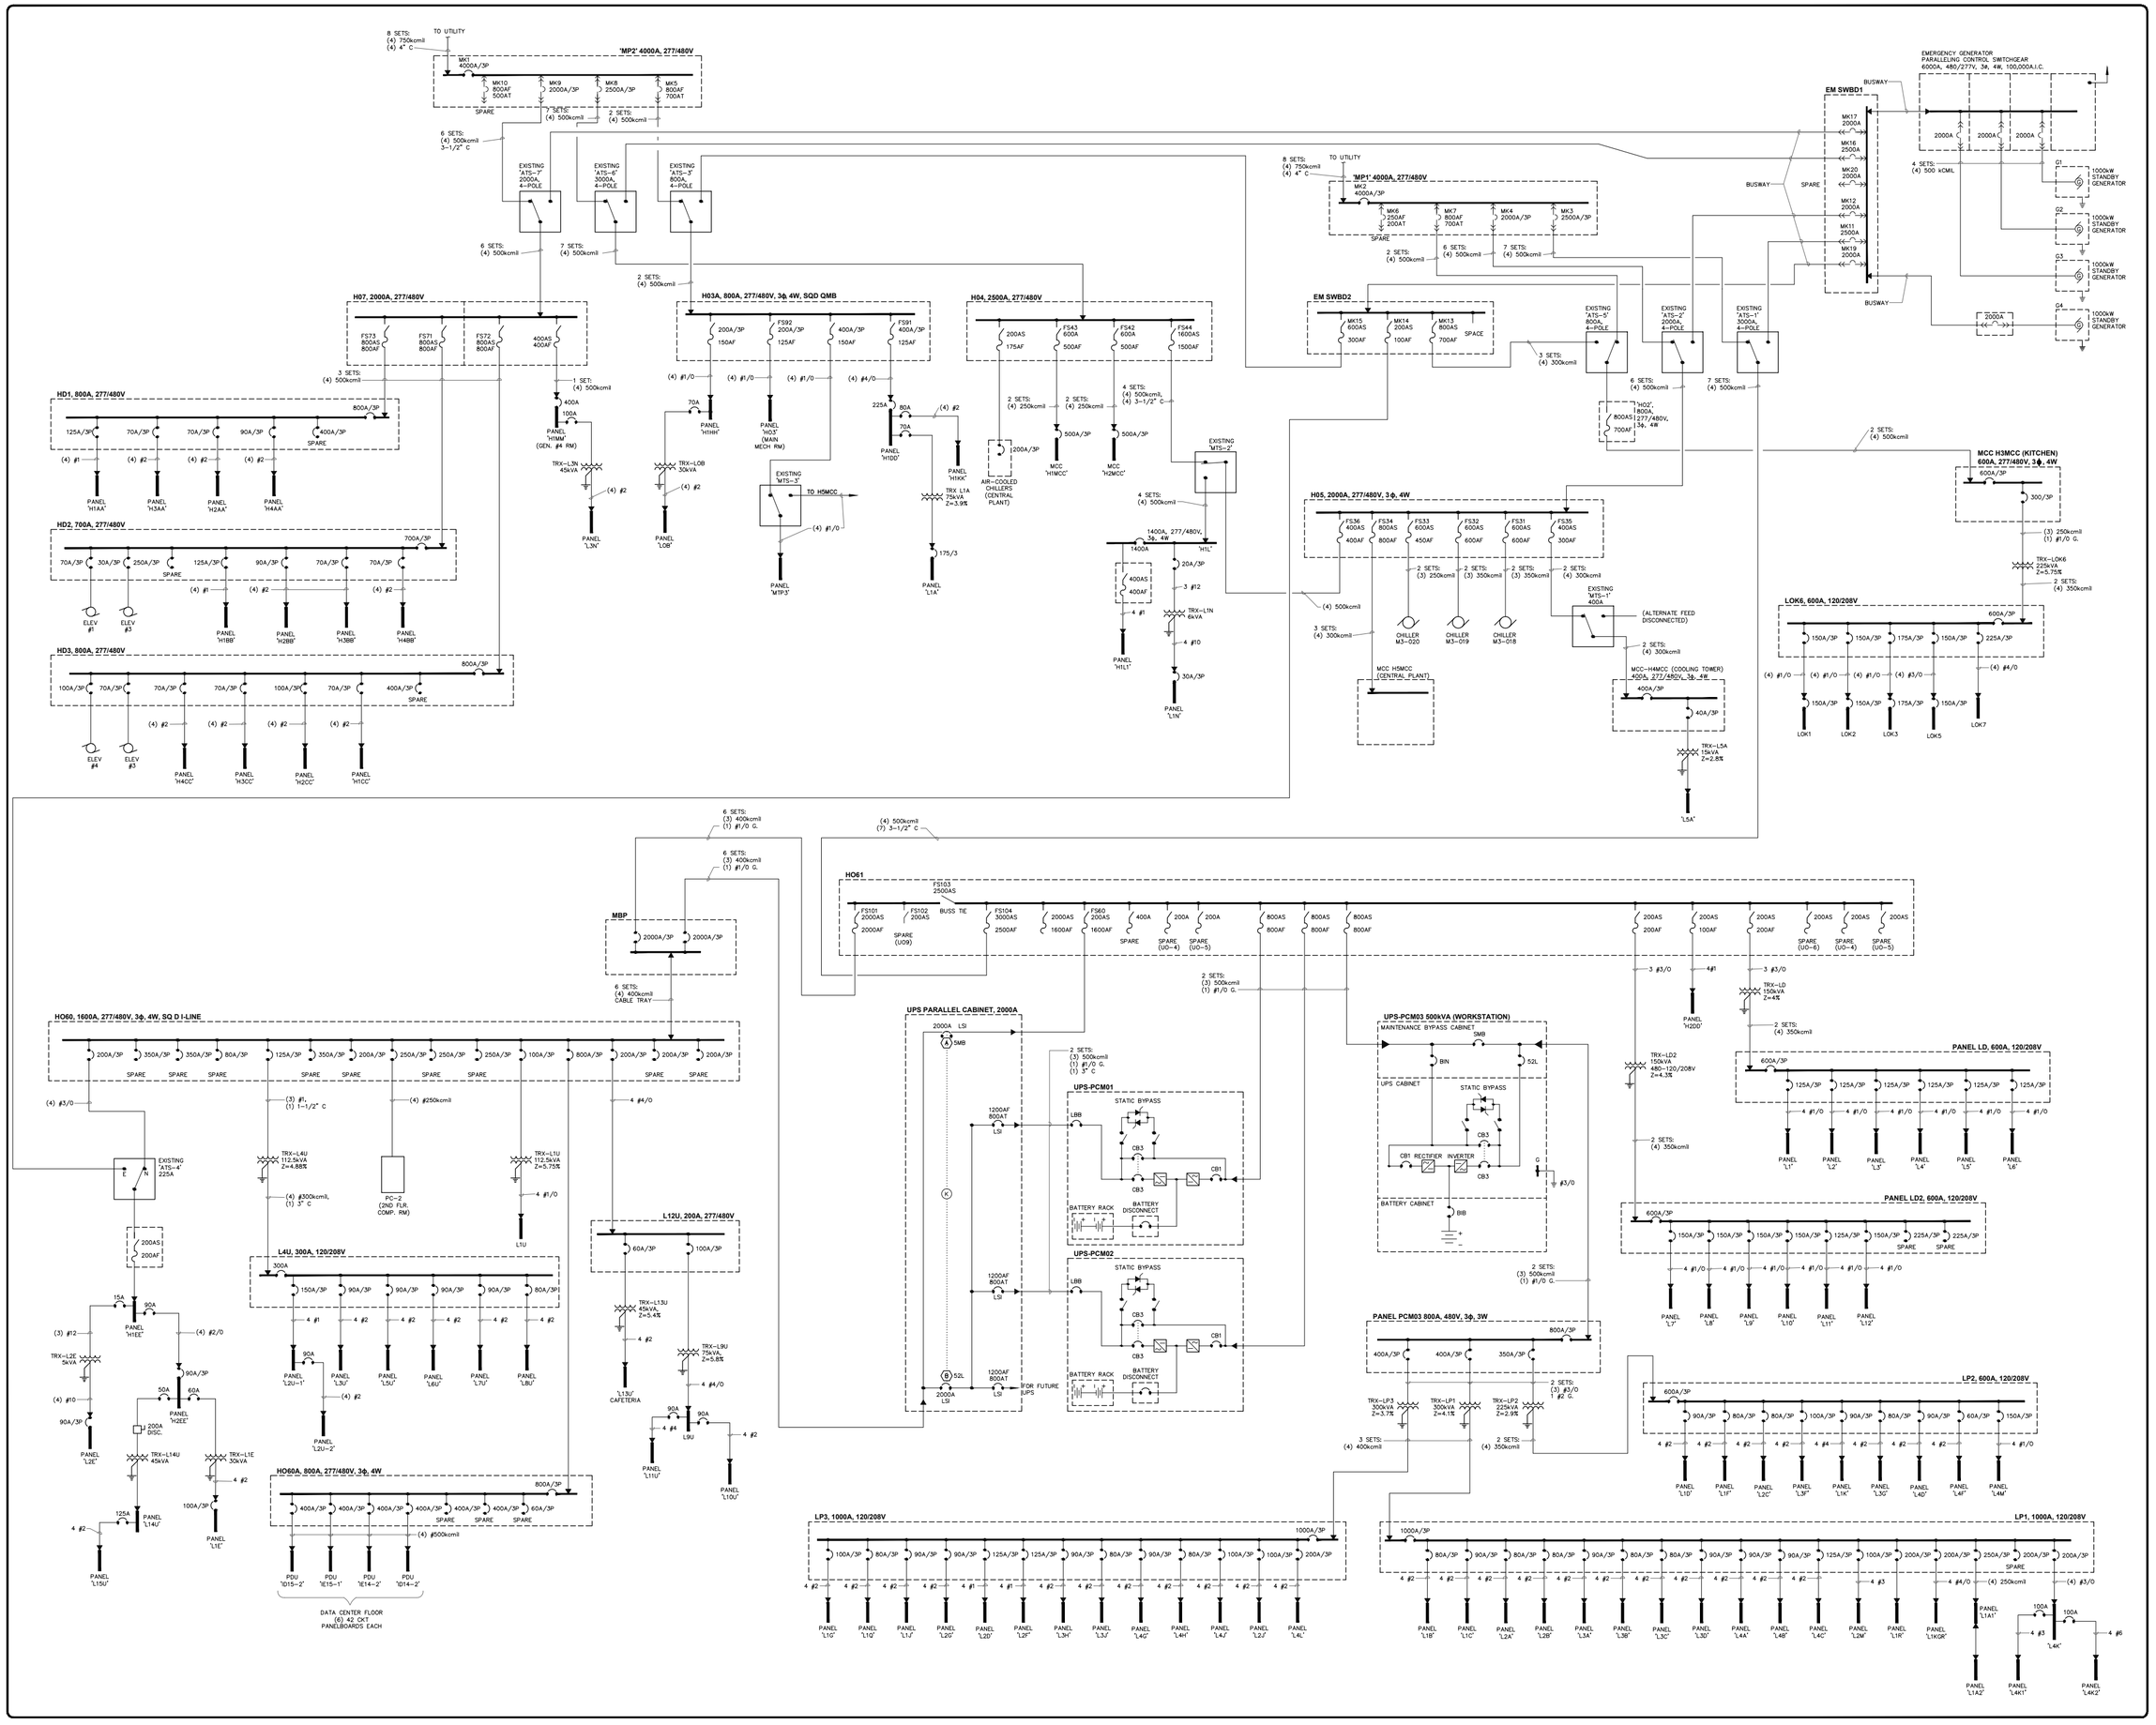
'MP2' 4000A, 277/480V
TO UTILITY
8 SETS: (4) 750kcmil (4) 4" C
MK1 4000A/3P
MK10 800AF 500AT
MK9 2000A/3P
MK8 2500A/3P
MK5 800AF 700AT
SPARE
'MP1' 4000A, 277/480V
MK2 4000A/3P
MK6 250AF 200AT
MK7 800AF 700AT
MK4 2000A/3P
MK3 2500A/3P
EXISTING 'ATS-7' 2000A, 4-POLE
EXISTING 'ATS-6' 3000A, 4-POLE
EXISTING 'ATS-3' 800A, 4-POLE
EXISTING 'ATS-5' 800A, 4-POLE
EXISTING 'ATS-2' 2000A, 4-POLE
EXISTING 'ATS-1' 3000A, 4-POLE
EM SWBD1
EM SWBD2
EMERGENCY GENERATOR PARALLELING CONTROL SWITCHGEAR 6000A, 480/277V, 3ϕ, 4W, 100,000A.I.C.
1000kW STANDBY GENERATOR
H07, 2000A, 277/480V
H03A, 800A, 277/480V, 3ϕ, 4W, SQD QMB
H04, 2500A, 277/480V
HD1, 800A, 277/480V
HD2, 700A, 277/480V
HD3, 800A, 277/480V
H05, 2000A, 277/480V, 3ϕ, 4W
MCC H3MCC (KITCHEN) 600A, 277/480V, 3ϕ, 4W
LOK6, 600A, 120/208V
MCC-H4MCC (COOLING TOWER) 400A, 277/480V, 3ϕ, 4W
HO61
MBP
HO60, 1600A, 277/480V, 3ϕ, 4W, SQ D I-LINE
UPS PARALLEL CABINET, 2000A
UPS-PCM01
UPS-PCM02
UPS-PCM03 500kVA (WORKSTATION)
PANEL LD, 600A, 120/208V
PANEL LD2, 600A, 120/208V
PANEL PCM03 800A, 480V, 3ϕ, 3W
LP2, 600A, 120/208V
L4U, 300A, 120/208V
L12U, 200A, 277/480V
HO60A, 800A, 277/480V, 3ϕ, 4W
LP3, 1000A, 120/208V
LP1, 1000A, 120/208V
DATA CENTER FLOOR (6) 42 CKT PANELBOARDS EACH